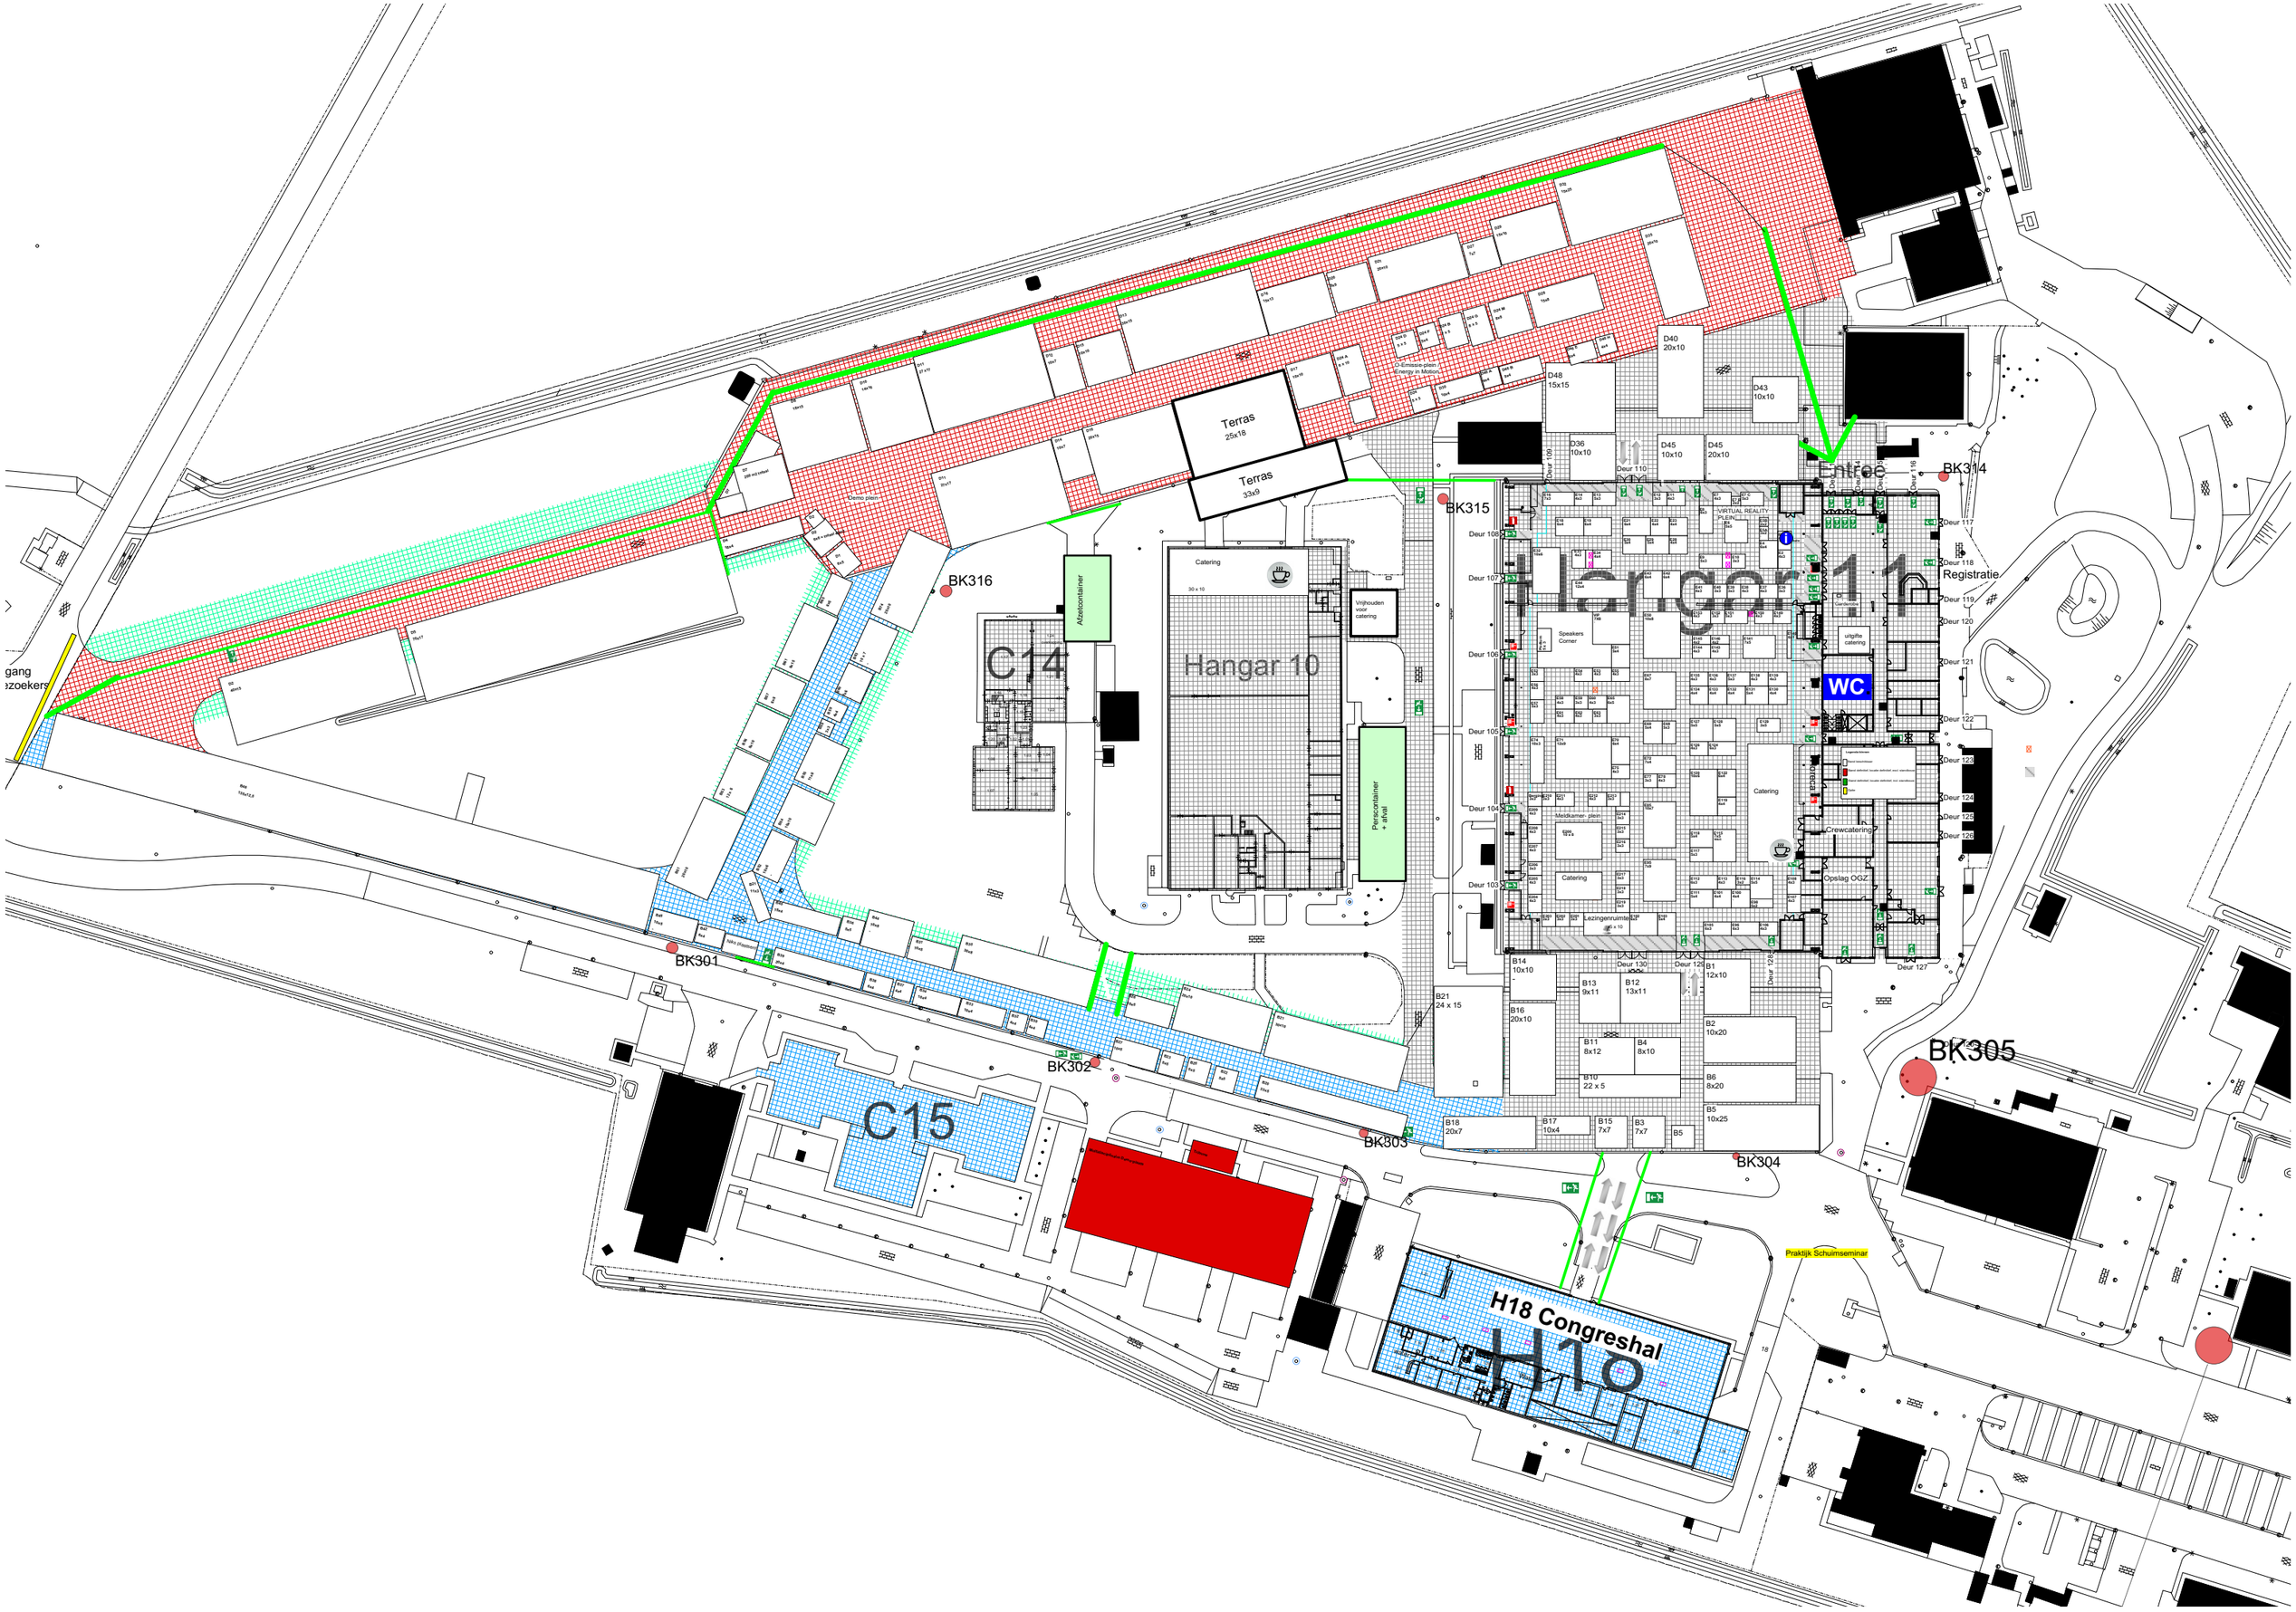

Terras
25x18
Terras
33x9
BK316
C14
Hangar 10
Afzetcontainer
Catering
Vrijhouden voor catering
Perscontainer + afval
BK315
Hangar 11
Entree
BK314
Registratie
WC
Speakers Corner
Meldkamer- plein
Catering
Lezingenruimte
Crewcatering
Opslag OGZ
BK301
BK302
C15
BK303
BK304
BK305
H18 Congreshal
H18
Praktijk Schuimseminar